



Архитектурное решение  
Индивидуального загородного дома 9,5х13,4м



г. Москва, 2021г.



## Состав проекта


Пояснительная записка
План фундамента
Узлы фундамента
План перекрытия цоколя
План 1-го этажа
План привязки оконных и дверных проемов 1-го этажа
Фасад в осях А-Е;Е-А
Фасад в осях 1-4;4-1
Разрез 1-1
Ведоммость оконных проемов
Визуализация

						АР			
						Московская область, р-н Щелковский, д Степаньково, юго-западная окраина, ЗАО СХП "Фряновское", кадастр. 50:14:0010505:547			
Изм.	Кол.уч.	Лист	№Док.	Подп.	Дата	Одноэтажный проект дома	Стадия	Лист	Листов
Заказчик		Степанова И.					#Стадия Проекта	2	
Рук.проекта		Игнатичев А.							
Инженер		Веремеев А.							
Архитектор		Игнатичева О.				Состав проекта	ООО "СК ИВА-ЛЕС"		





### План фундамента

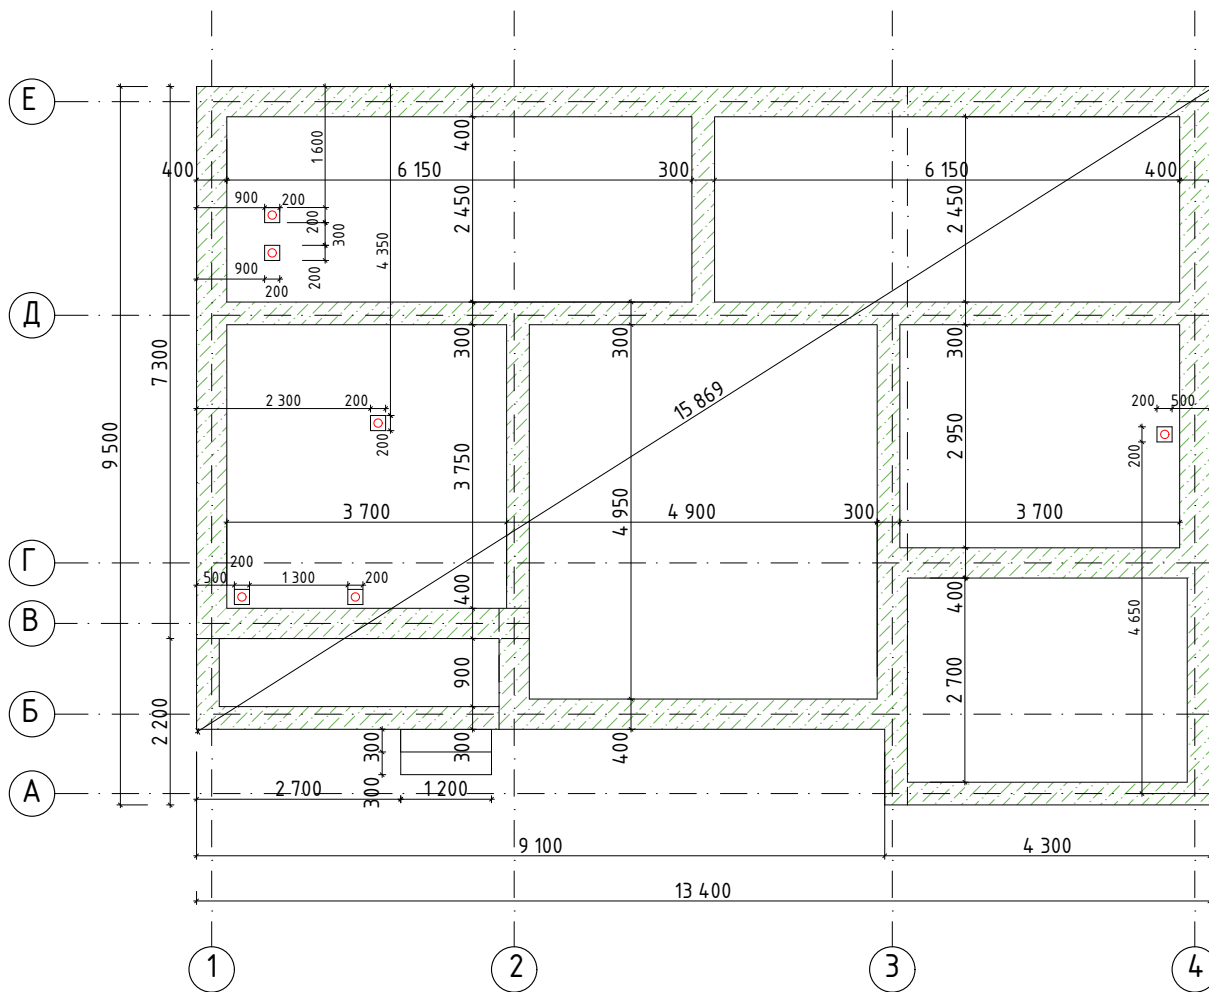



Примечание:

-Оси расположены по середине несущих стен дома.

						АР			
						Московская область, р-н Щелковский, д Степаньково, юго-западная окраина, ЗАО СХП "Фряновское", кадастр. 50:14:0010505:547			
Изм.	Кол.уч.	Лист	№Док.	Подп.	Дата	Одноэтажный проект дома	Стадия	Лист	Листов
							#Стадия Проекта	4	
Заказчик		Степанова И.					ООО "СК ИВА-ЛЕС"		
Рук.проекта		Игнатичев А.							
Инженер		Веремеев А.				План фундамента			
Архитектор		Игнатичева О.							

## Узлы фундамента

### Узел сопряжения фундамента

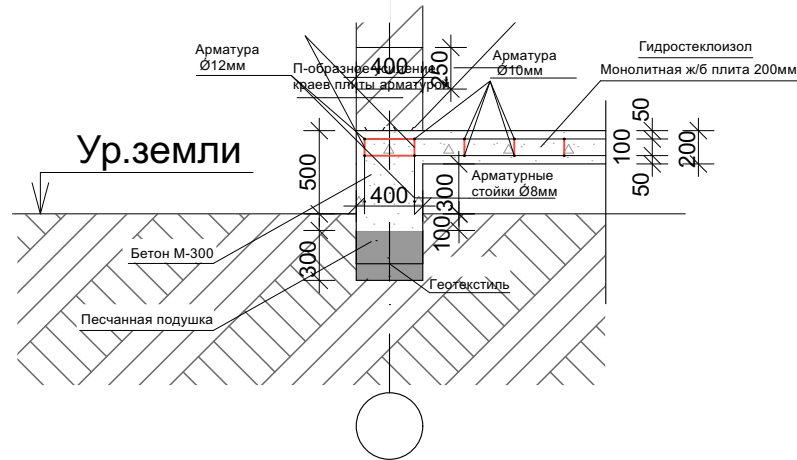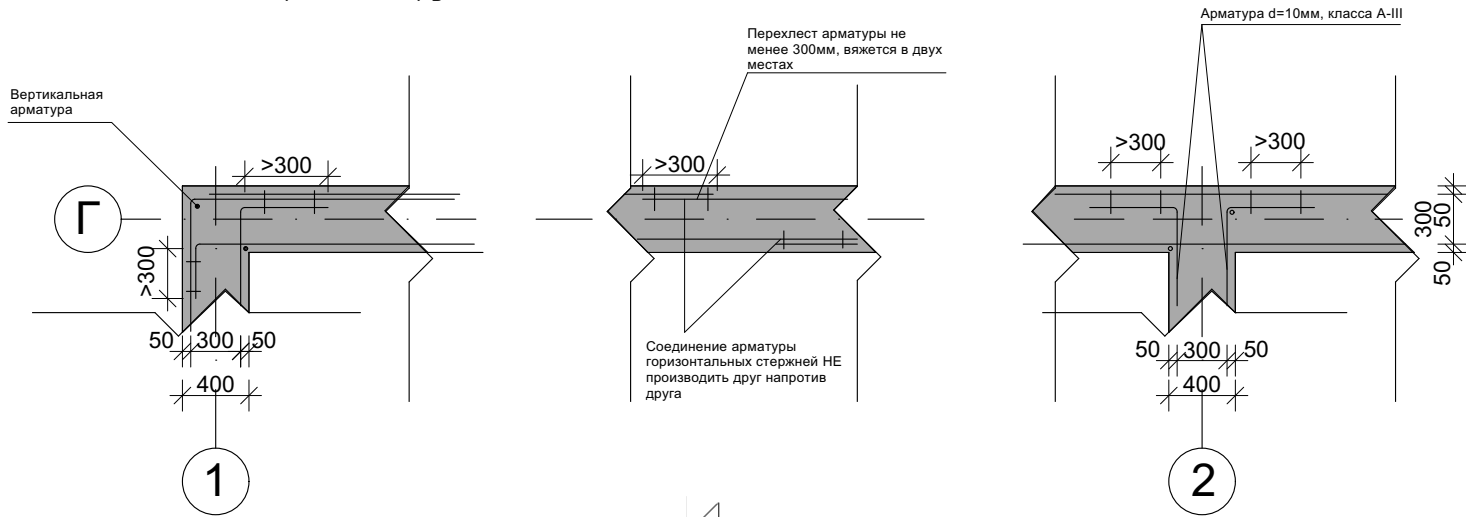


						АР			
						Московская область, р-н Щелковский, д Степаньково, юго-западная окраина, ЗАО СХП "Фряновское", кадастр. 50:14:0010505:547			
Изм.	Кол.уч.	Лист	№Док.	Подп.	Дата	Одноэтажный проект дома	Стадия	Лист	Листов
Заказчик		Степанова И.					#Стадия Проекта	5	
Рук.проекта		Игнатичев А.							
Инженер		Веремеев А.							
Архитектор		Игнатичева О.				Узлы фундамента	ООО "СК ИВА-ЛЕС"		





План 1-го этажа

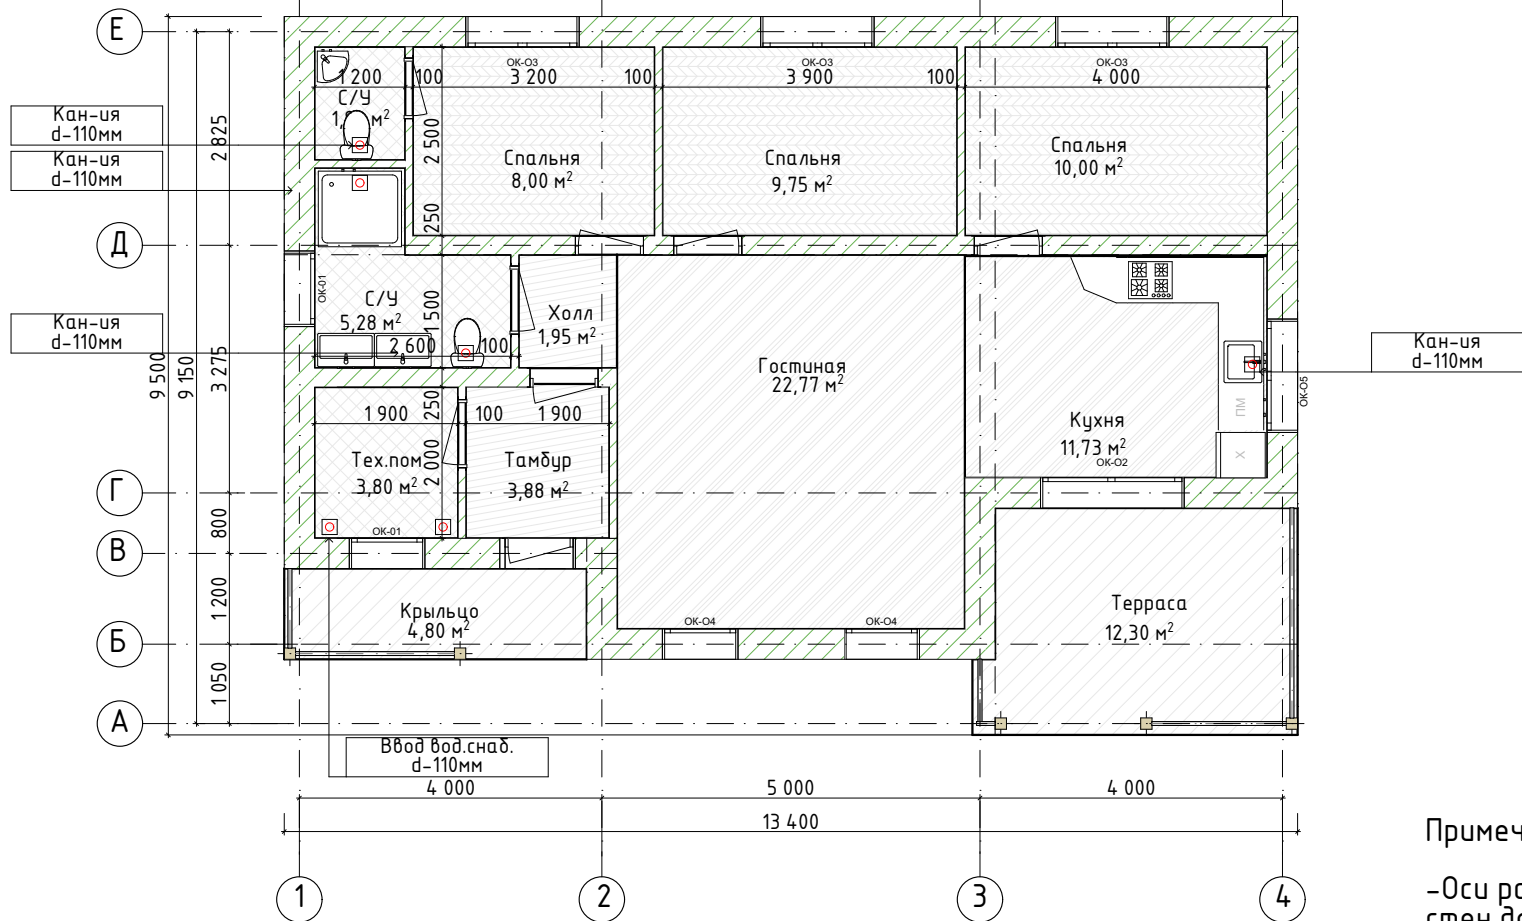

Экспликация

№	Наименование	кв.м.
1.	Крыльцо	4,80
2.	Тех.пом.	3,80
3.	Тамбур	3,88
4.	С/У	5,28
5.	С/У	1,80
6.	Холл	1,95
7.	Гостиная	22,77
8.	Кухня	11,73
9.	Спальня	8,00
10.	Спальня	9,75
11.	Спальня	10,00
12.	Терраса	12,00
Итого:		87,96


Примечание:

-Оси расположены по середине несущих стен дома.

АР							
Московская область, р-н Щелковский, д Степаньково, юго-западная окраина, ЗАО СХП "Фряновское", кадастр. 50:14:0010505:547							
Изм.	Кол.уч.	Лист	№Док.	Подп.	Дата		
Заказчик		Степанова И.					
Рук.проекта		Игнатичев А.					
Инженер		Веремеев А.					
Архитектор		Игнатичева О.					
Одноэтажный проект дома					Стадия	Лист	Листов
					#Стадия Проекта	7	
План 1-го этажа					ООО "СК ИВА-ЛЕС"		



### План привязки оконных и дверных проемов 1-го этажа

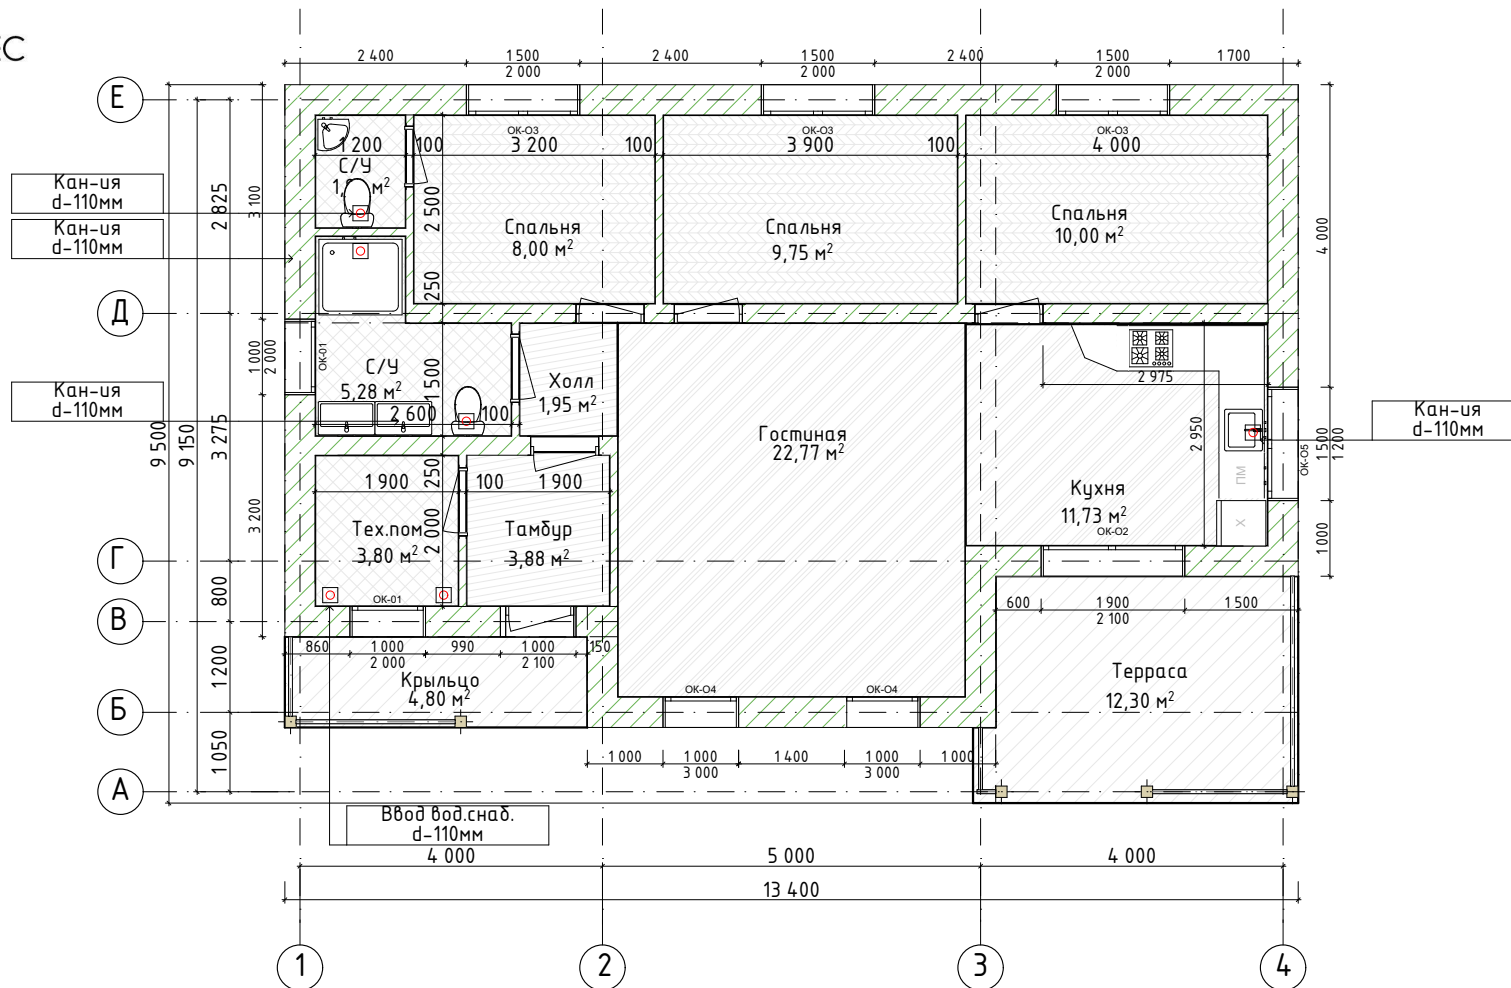



						АР				
						Московская область, р-н Щелковский, д Степаньково, юго-западная окраина, ЗАО СХП "Фряновское", кадастр. 50:14:0010505:547				
Изм.	Кол.уч.	Лист	№Док.	Подп.	Дата	Одноэтажный проект дома	Стадия	Лист	Листов	
							#Стадия Проекта	8		
Заказчик		Степанова И.					План привязки оконных и дверных проемов 1-го этажа	ООО "СК ИВА-ЛЕС"		
Рук.проекта		Игнатичев А.								
Инженер		Веремеев А.								
Архитектор		Игнатичева О.								





Фасад в осях А-Е

Фасад в осях Е-А

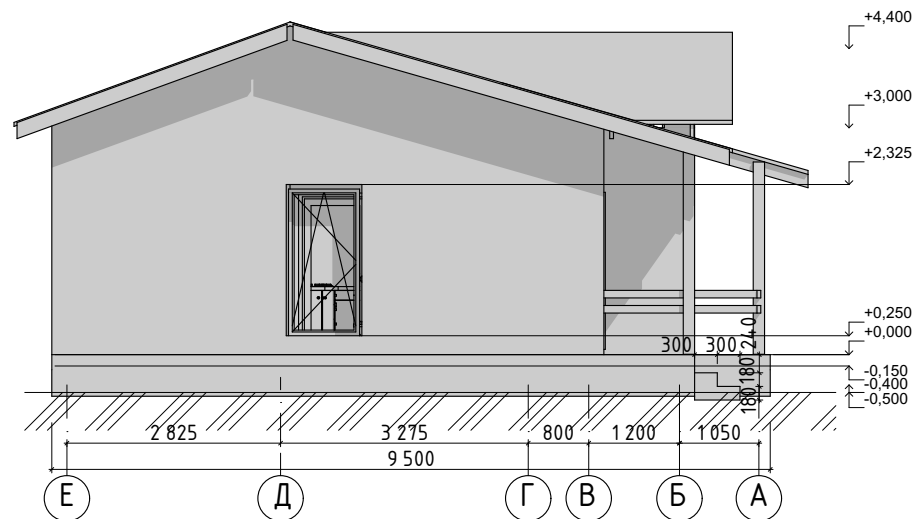
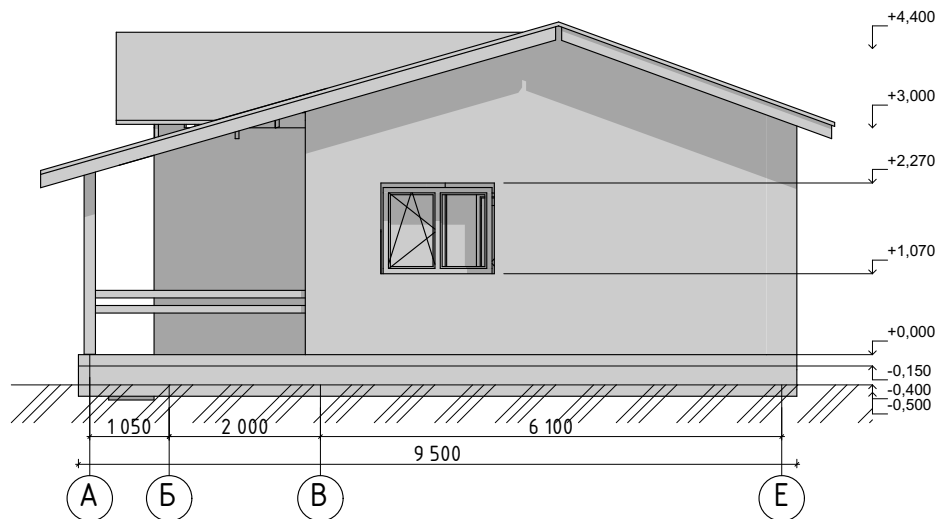


						АР			
						Московская область, р-н Щелковский, д Степаньково, юго-западная окраина, ЗАО СХП "Фряновское", кадастр. 50:14:0010505:547			
Изм.	Кол.уч.	Лист	№Док.	Подп.	Дата	Одноэтажный проект дома	Стадия	Лист	Листов
							#Стадия Проекта	9	
Заказчик		Степанова И.					ООО "СК ИВА-ЛЕС"		
Рук.проекта		Игнатичев А.							
Инженер		Веремеев А.							
Архитектор		Игнатичева О.				Фасад в осях А-Е; Е-А			




Фасад в осях 1-4

Фасад в осях 4-1

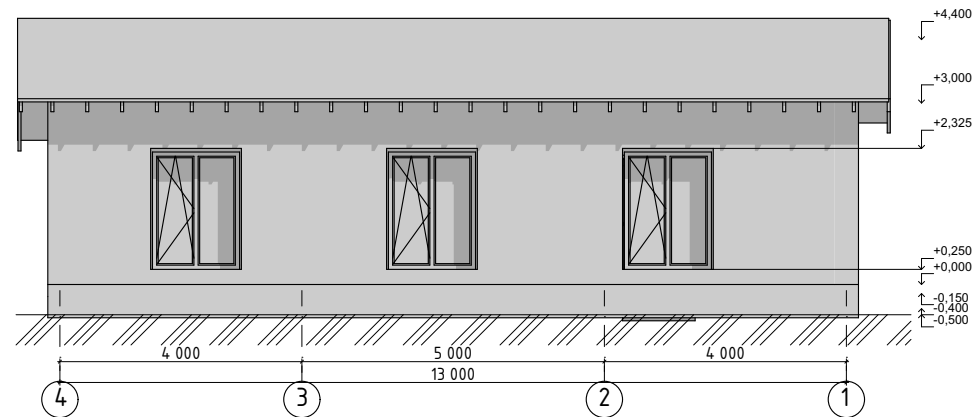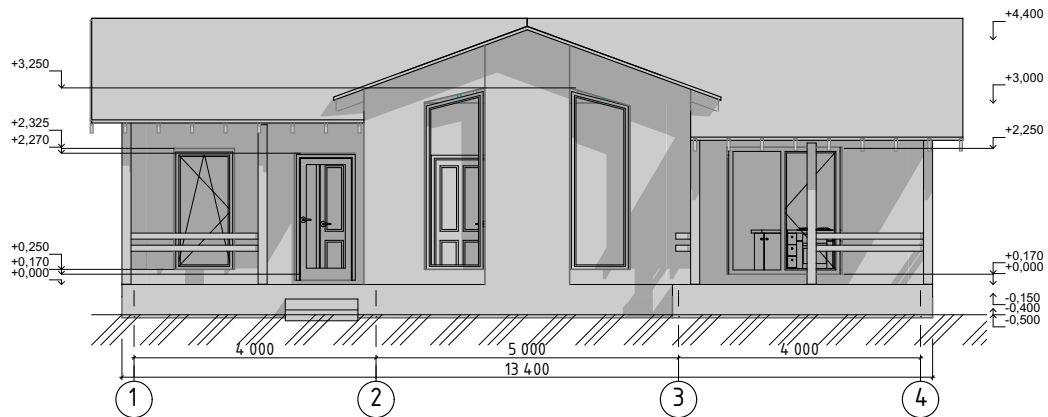










						АР			
						Московская область, р-н Щелковский, д Степаньково, юго-западная окраина, ЗАО СХП "Фряновское", кадастр. 50:14:0010505:547			
						Одноэтажный проект дома	Стадия	Лист	Листов
Изм.	Кол.уч.	Лист	№Док.	Подп.	Дата		#Стадия Проекта	10	
Заказчик		Степанова И.							
Рук.проекта		Игнатичев А.							
Инженер		Веремеев А.							
Архитектор		Игнатичева О.							
						Фасад в осях 1-4;4-1	ООО "СК ИВА-ЛЕС"		
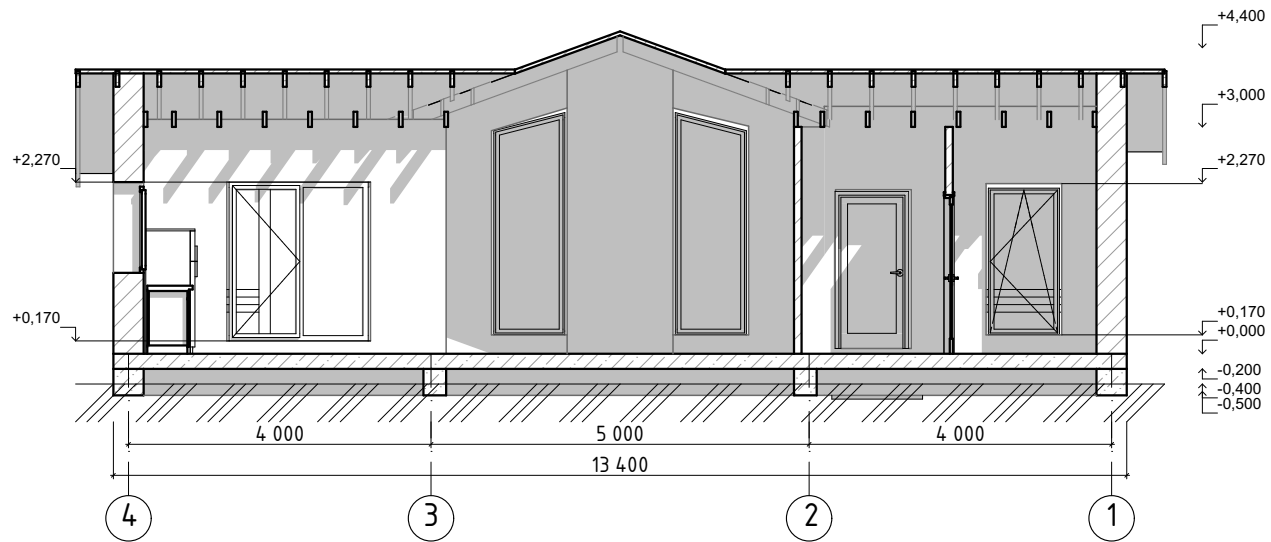
### Разрез 1-1



						АР			
						Московская область, р-н Щелковский, д Степаньково, юго-западная окраина, ЗАО СХП "Фряновское", кадастр. 50:14:0010505:547			
Изм.	Кол.уч.	Лист	№Док.	Подп.	Дата	Одноэтажный проект дома	Стадия	Лист	Листов
Заказчик		Степанова И.					#Стадия Проекта	11	
Рук.проекта		Игнатичев А.							
Инженер		Веремеев А.							
Архитектор		Игнатичева О.				Разрез 1-1	ООО "СК ИВА-ЛЕС"		
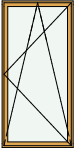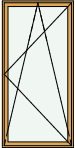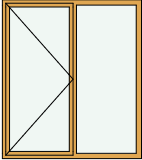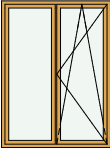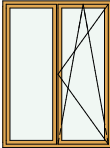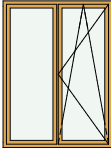
## Ведомость оконных проемов

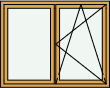ID Элемента	ОК-01	ОК-01	ОК-02 Дверь с окном	ОК-03	ОК-03	ОК-03	ОК-04	ОК-04	ОК-05
Вид со Стороны Открывания									
Номинальные Размеры Ш x В	940×1 940	940×1 940	1 840×2 100	1 440×1 940	1 440×1 940	1 440×1 940	940×2 940	940×2 940	1 440×1 140

						АР			
						Московская область, р-н Щелковский, д Степаньково, юго-западная окраина, ЗАО СХП "Фряновское", кадастр. 50:14:0010505:547			
Изм.	Кол.уч.	Лист	№Док.	Подп.	Дата	Одноэтажный проект дома	Стадия	Лист	Листов
Заказчик		Степанова И.					#Стадия Проекта	12	
Рук.проекта		Игнатичев А.							
Инженер		Веремеев А.							
Архитектор		Игнатичева О.				Ведомость оконных проемов	ООО "СК ИВА-ЛЕС"		

